


100 200 300 400 m

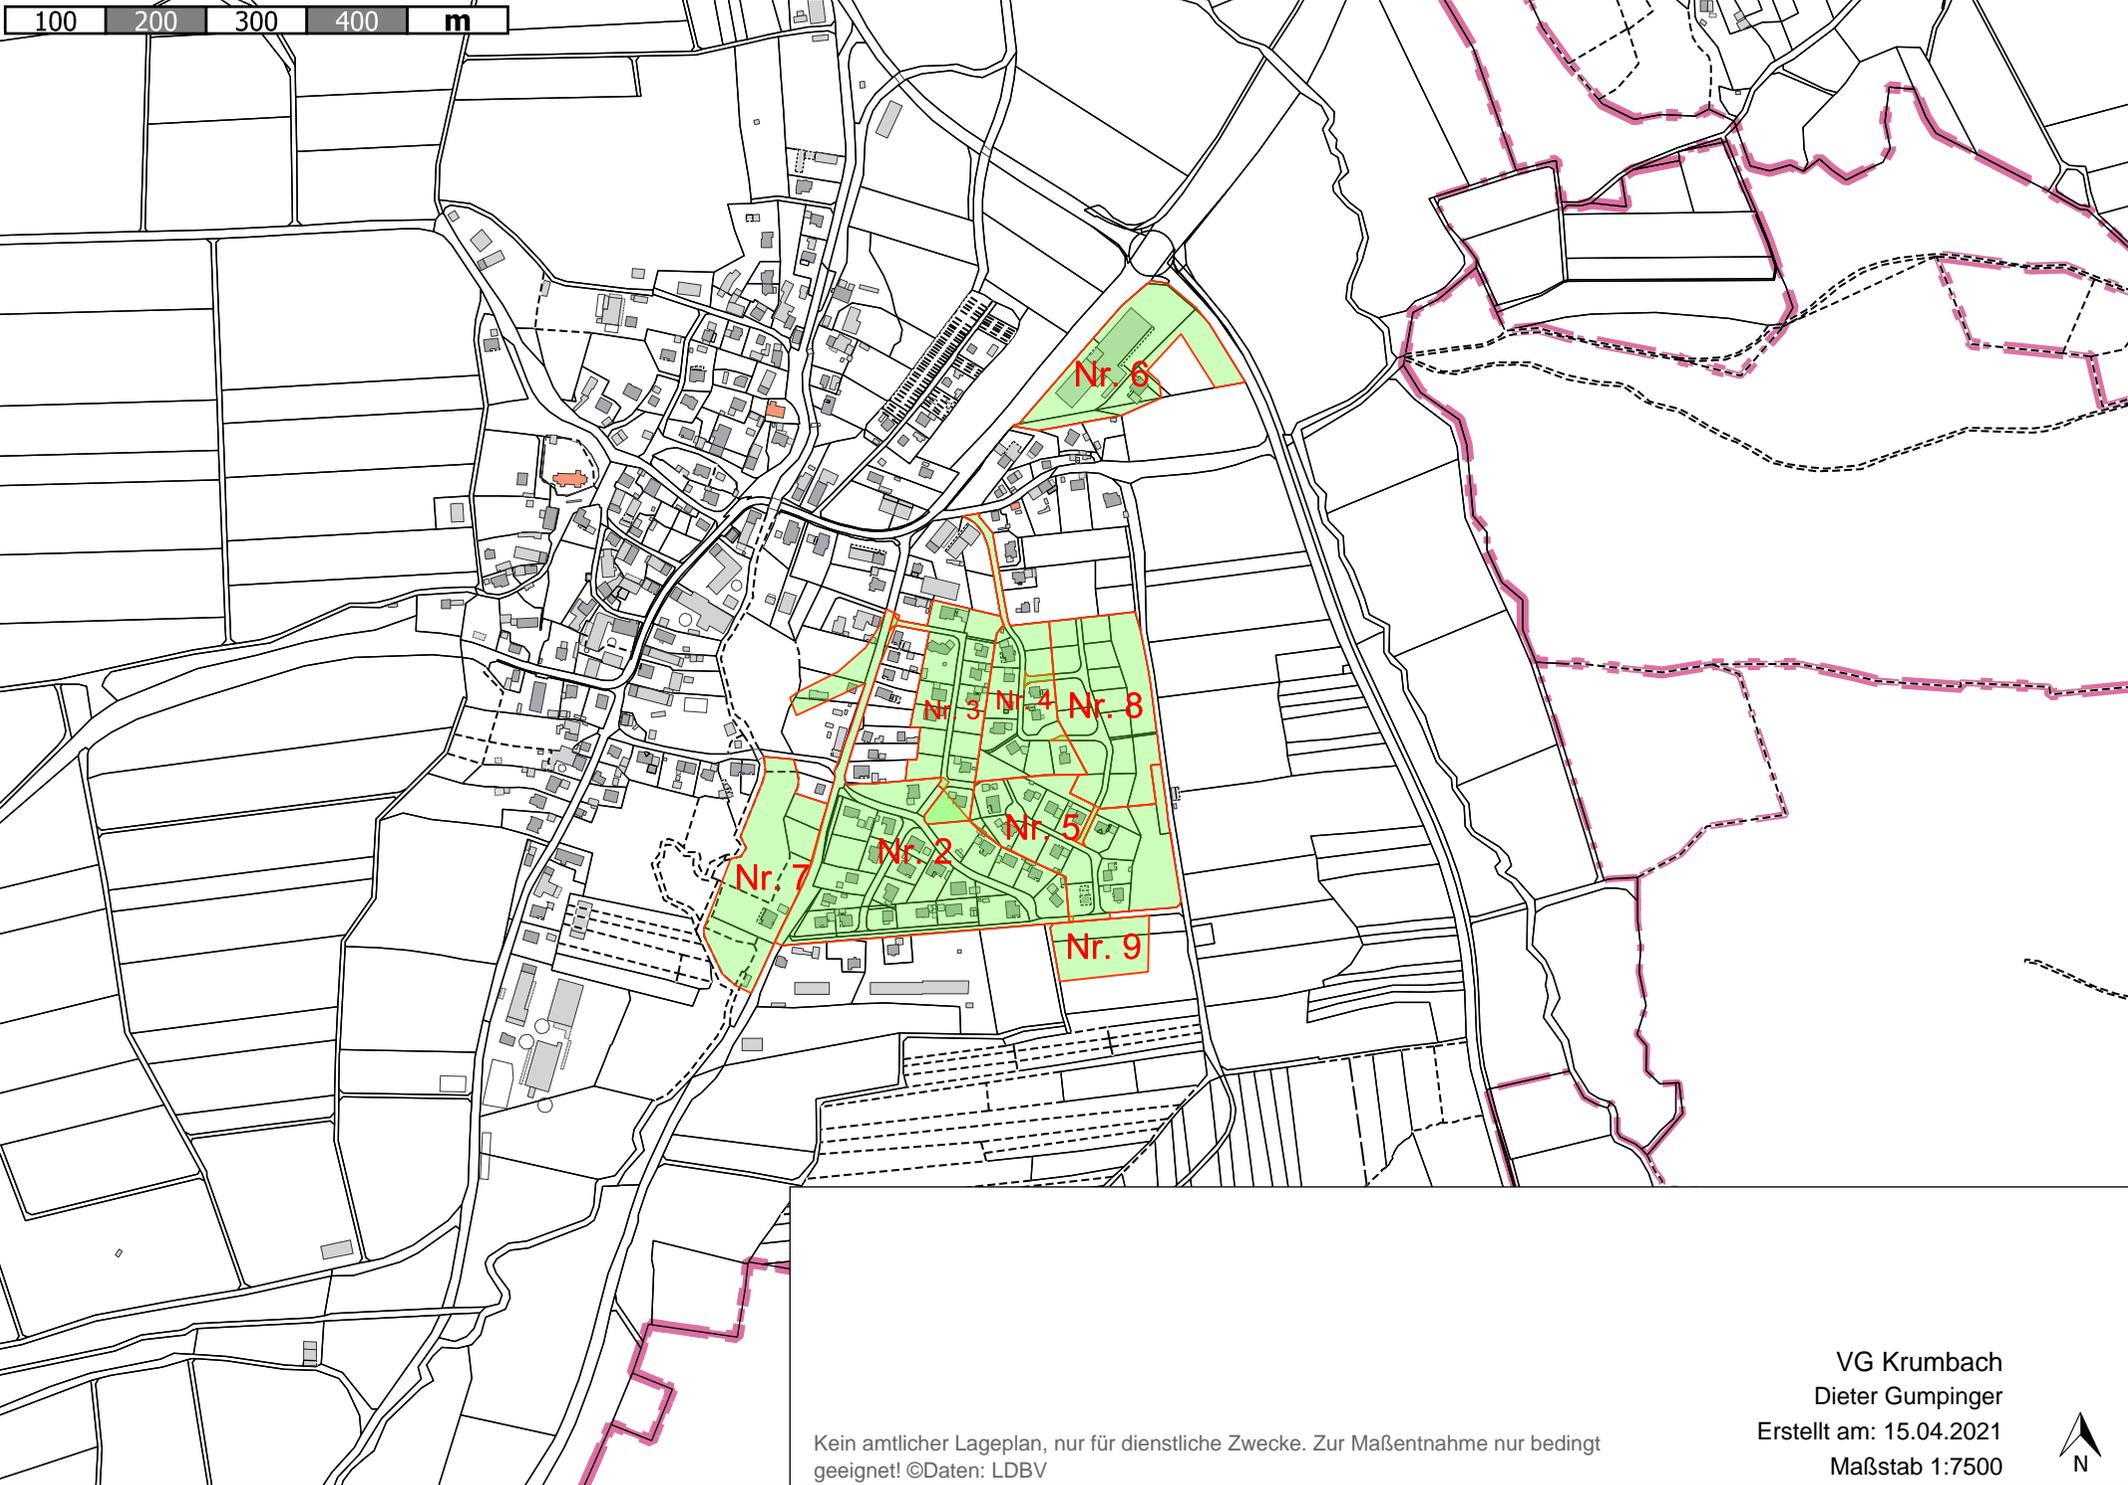

Kein amtlicher Lageplan, nur für dienstliche Zwecke. Zur Maßentnahme nur bedingt geeignet! ©Daten: LDBV

VG Krumbach  
Dieter Gumpinger  
Erstellt am: 15.04.2021  
Maßstab 1:7500

