


Biotoptypen- und Nutzungskartierung

ZEICHENERKLÄRUNG

	Geltungsbereiches der Bebauungsplanänderung		Flächen mit Gehölzsukzession
	Vegetationslose Flächen		Feldgehölze/Gebüsch/Uferbegleitgrün
	Ruderalflächen		Wald (Lärchen-Fichten)
	Brachen		Röhricht
	Vereinsgelände/Badeufer/Liegewiese	SCHUTZGEBIETE	
	Landwirtschaftliche Nutzfläche		Biotop mit Bezeichnung
	Wasserflächen		FFH Gebiet mit Bezeichnung "Alte Günz bei Tafertshofen"

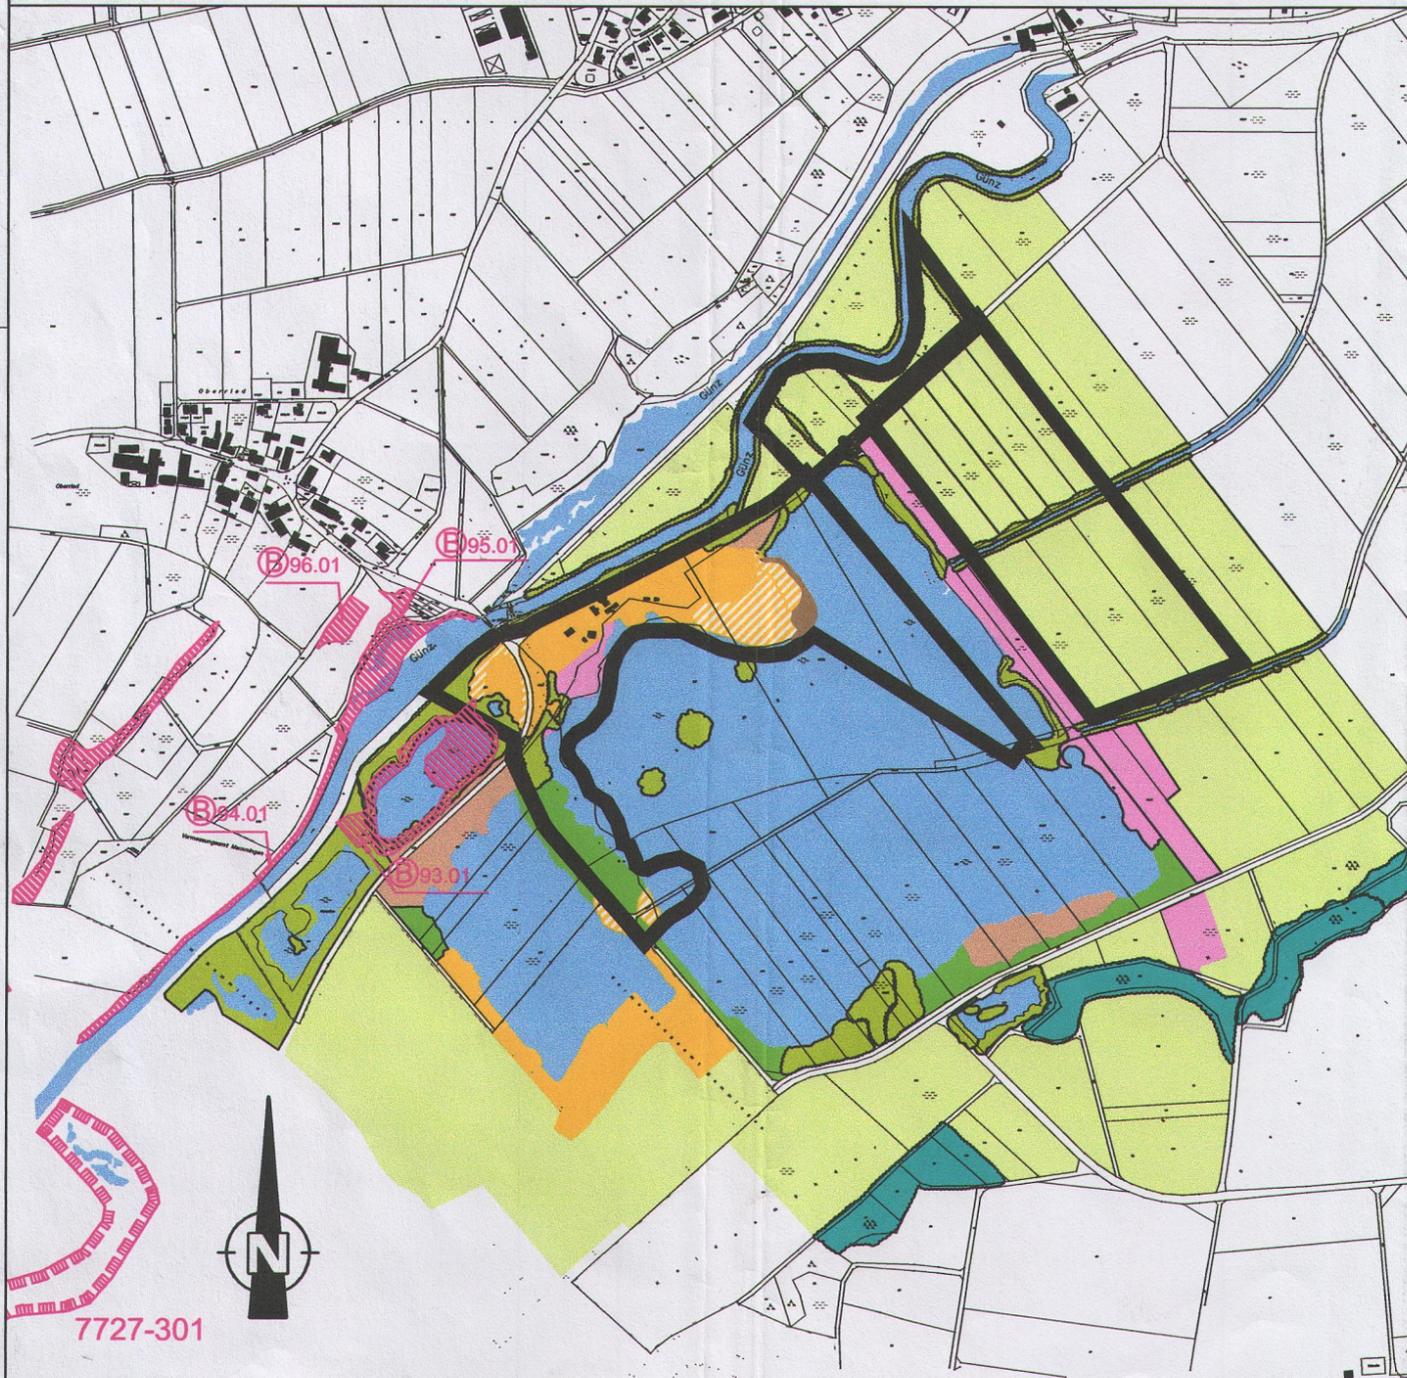

C					
B					
A					
INDEX	ÄNDERUNG ALTERATION	BEARBEITER PRINCIPAL	GEZEICHNET DRAWN BY	GEPRÜFT CHECKED BY	DATUM DATE

AUFTRAGGEBER:
ORDERED BY:

Gemeinde Breitenenthal

PROJEKT TITEL:
PROJECT TITLE:

Bebauungsplan
mit integriertem Grünordnungsplan
"Günztal - 1. Änderung"

PLANBEZEICHNUNG:
DRAWING TITLE:

Biotoptypen- und
Nutzungskartierung

PROJEKT NR.:
PROJECT NO.: 6771/45

MASSTAB:
SCALE: 1:10 000

**KLING
CONSULT**

**PLANUNGS- UND INGENIEUR-
GESELLSCHAFT FÜR BAUWESEN MBH
BAUGRUNDINSTITUT NACH DIN 1054**

Burgauer Str. 30 · 86381 Krumbach · Tel.: 0 82 82 / 9 94 - 0
Fax: 0 82 82 / 9 94 - 110 · KC@klingconsult.de · www.klingconsult.de

BEARBEITER:
PRINCIPAL: Wolpert

DATUM
DATE

GEZEICHNET:
DRAWN BY: LI/HL

22.09.03

GEPRÜFT:
CHECKED BY: *[Signature]*

ZEICHNUNG NR.:
DRAWING NO.: