



Vorhaben- und Erschließungsplan - 1. Änderung


Lageplan o. M.

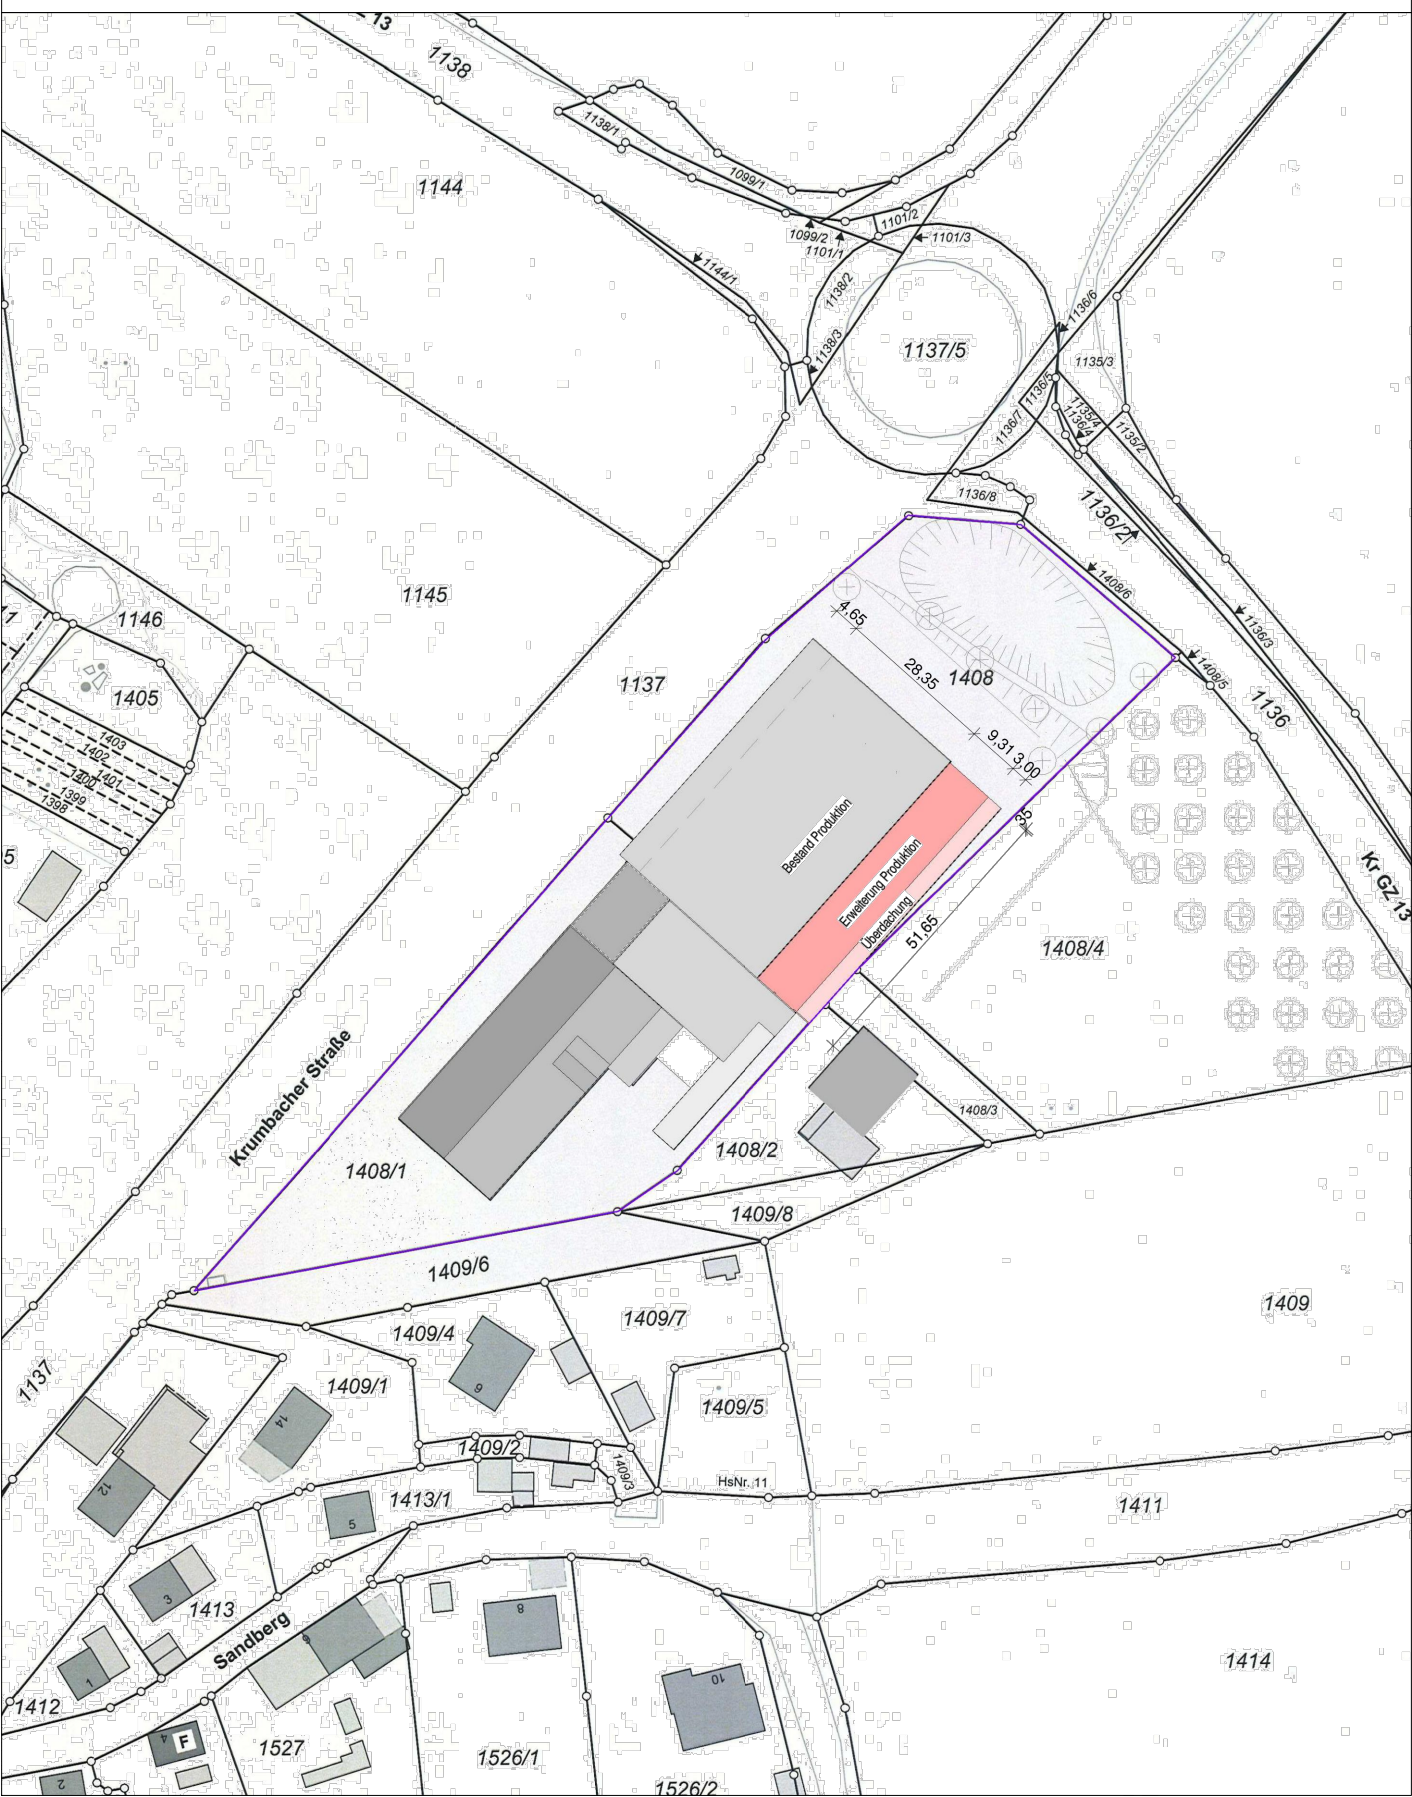

Grundriss M 1:250


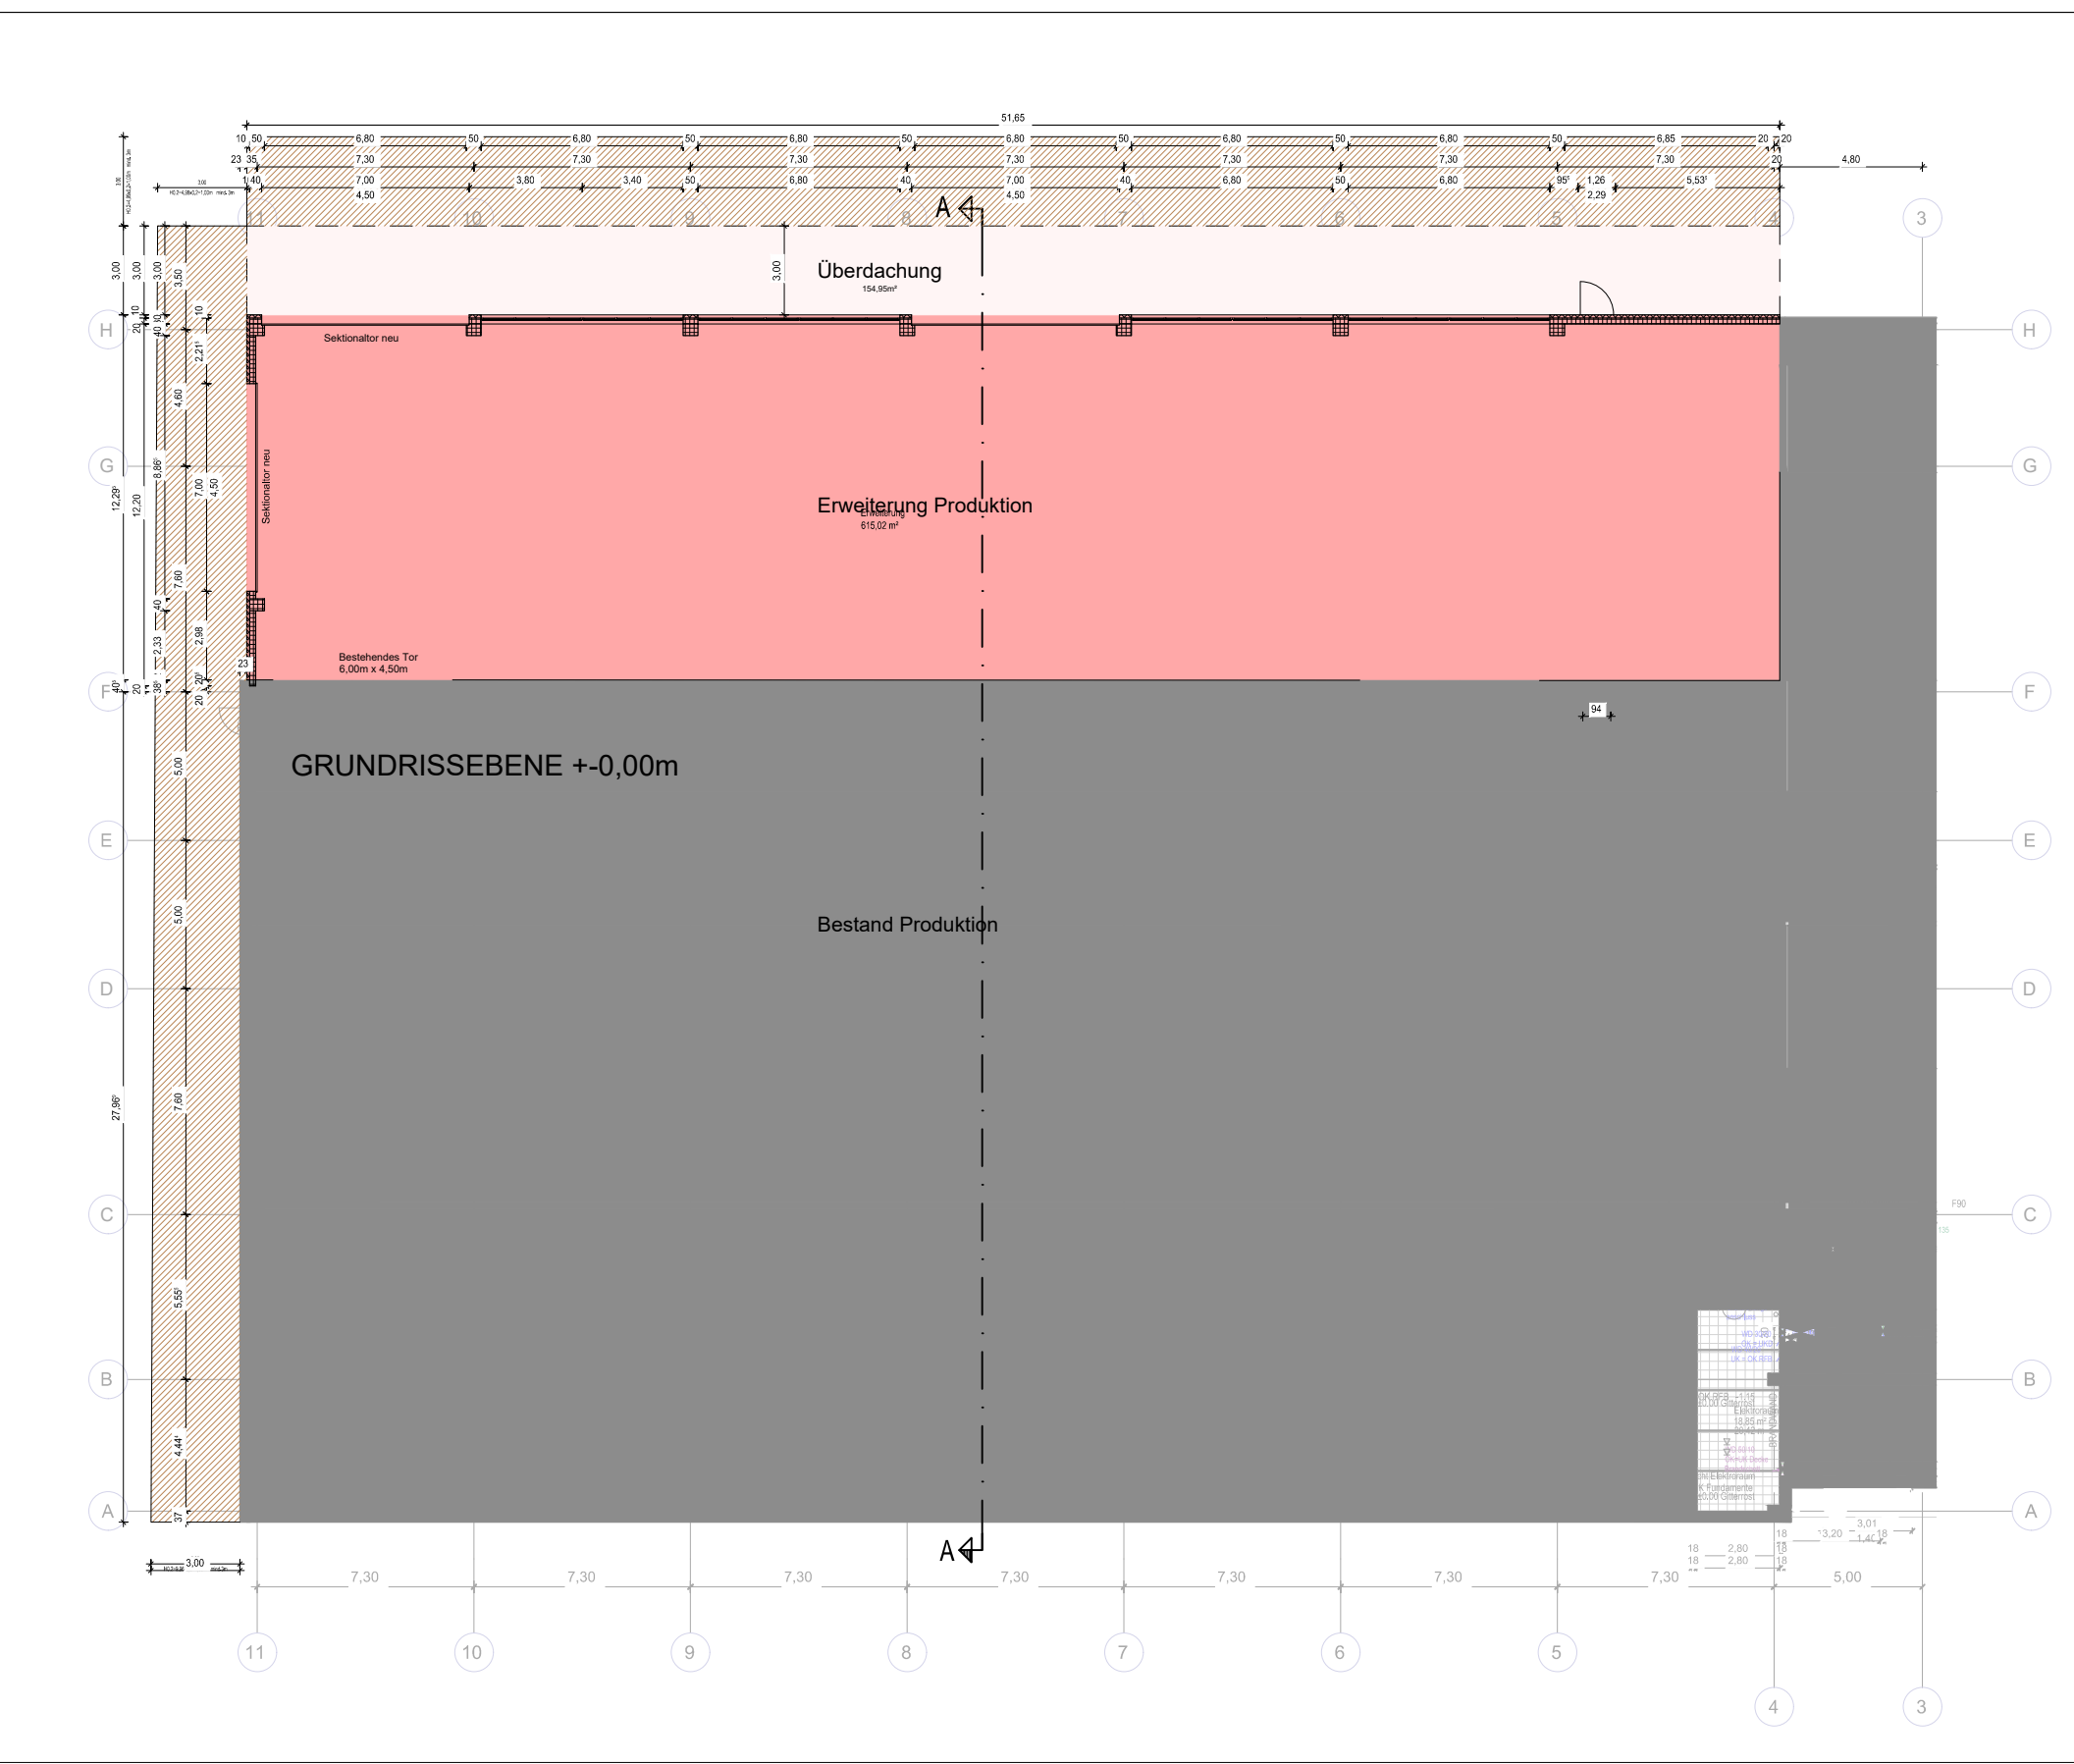


Geltungsbereich
Vorhabenbezogener Änderungsbebauungsplan M 1:1000

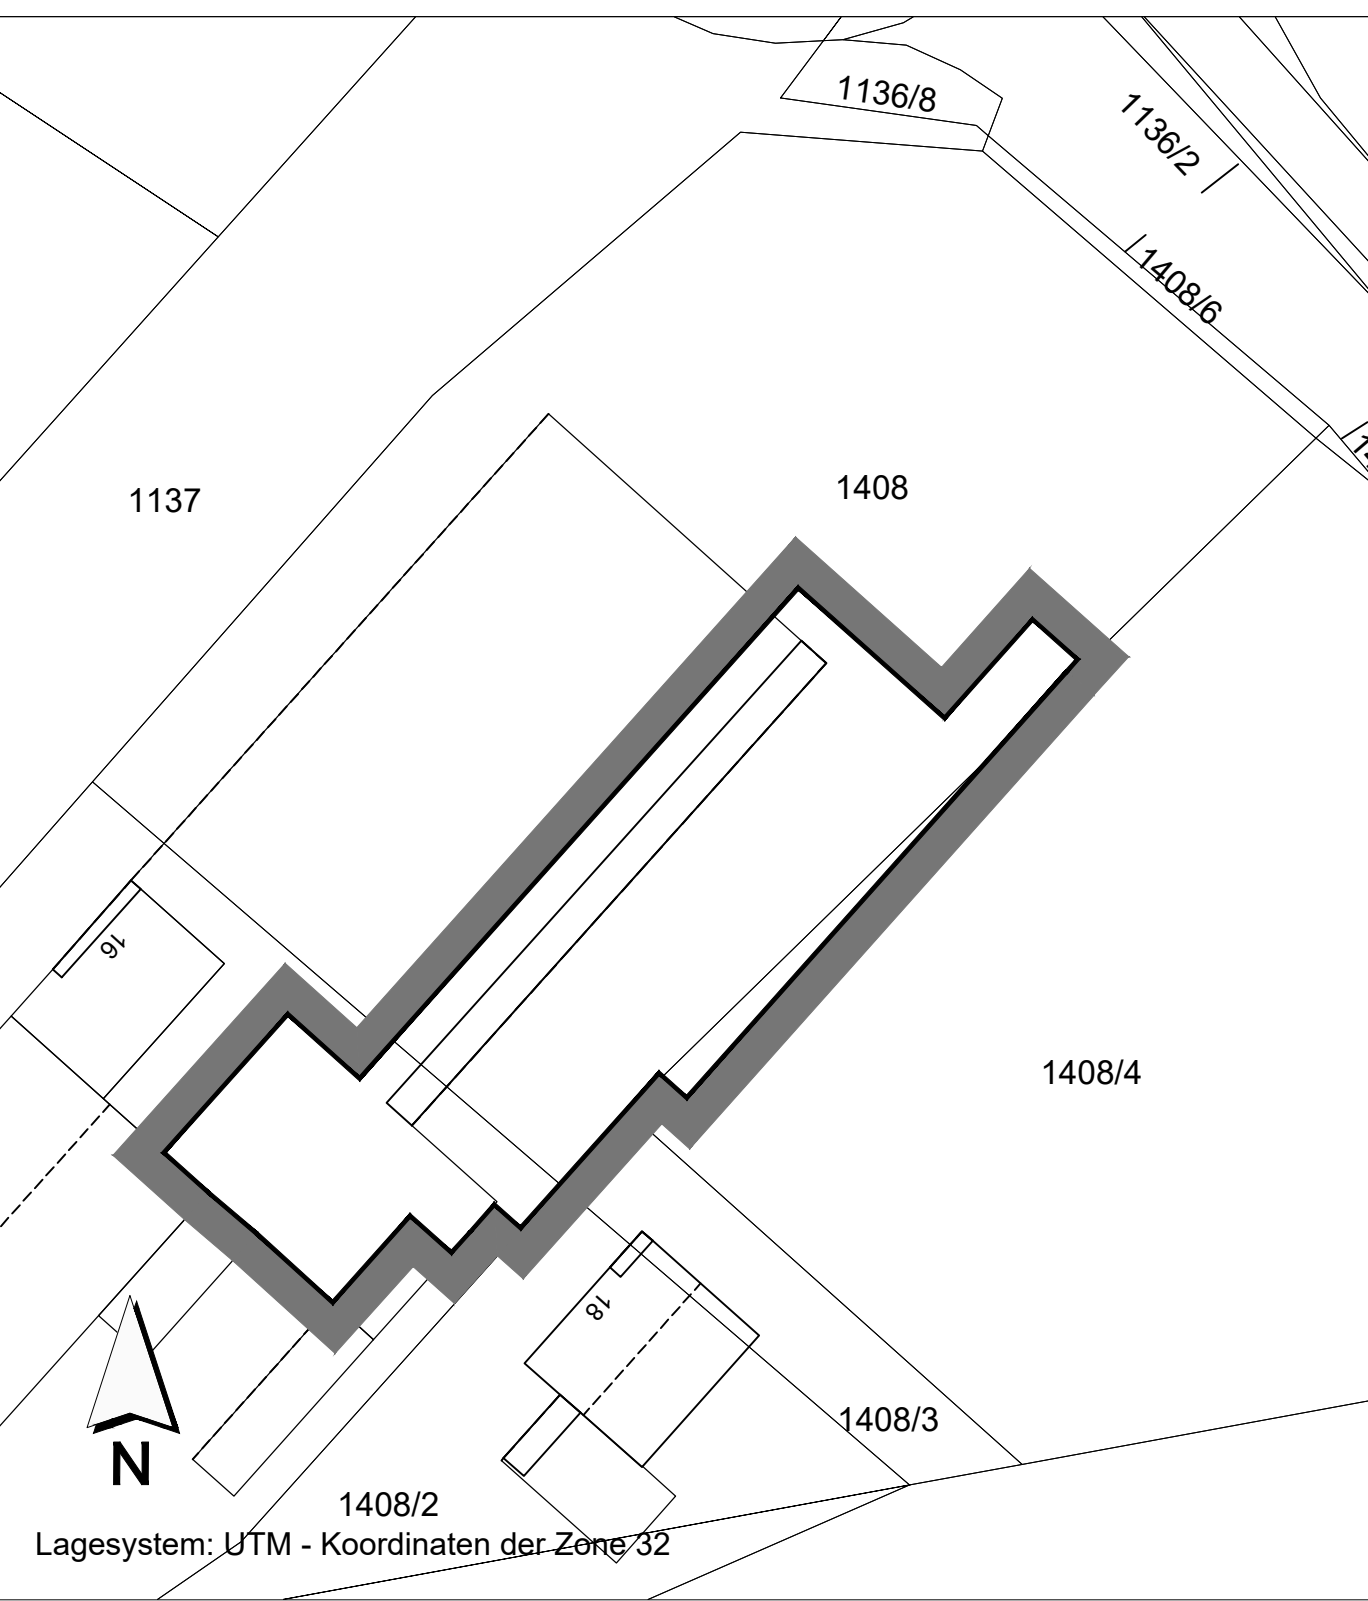


Ansichten


M 1:250

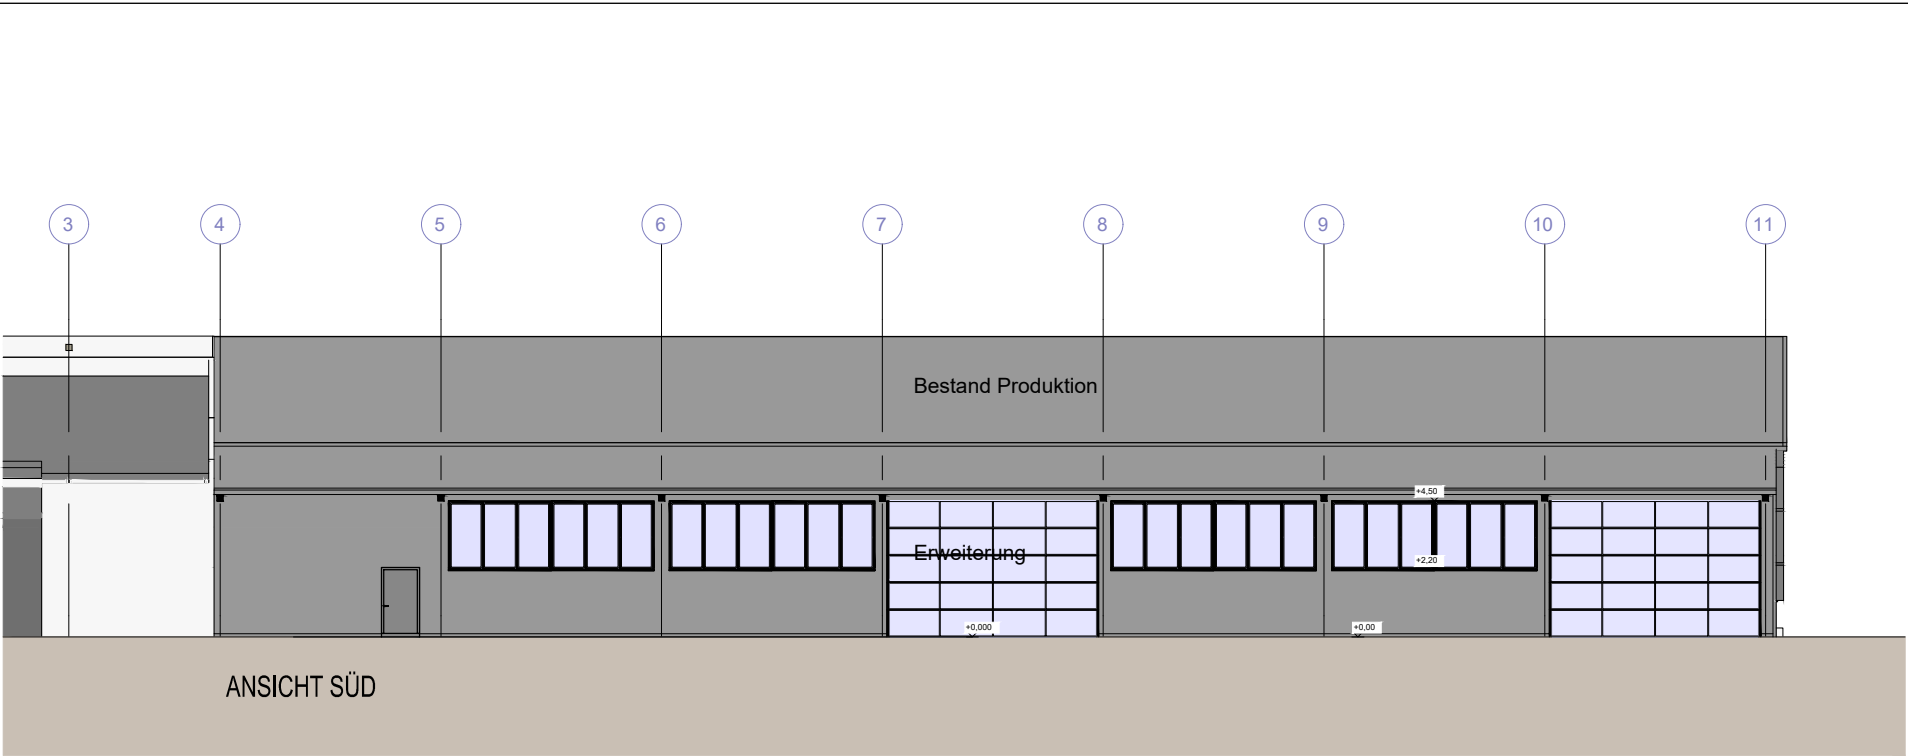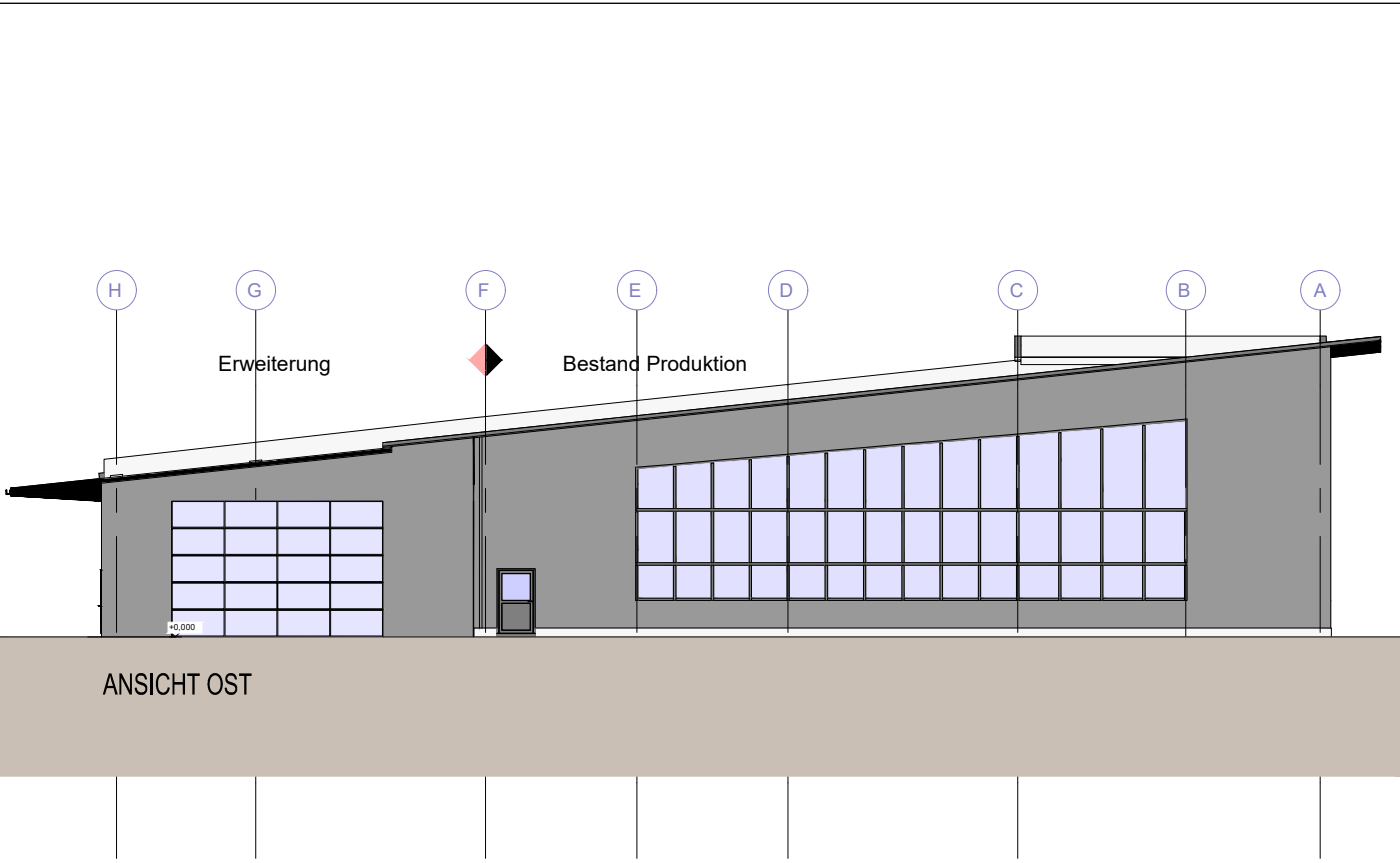

Schnitt M 1:250

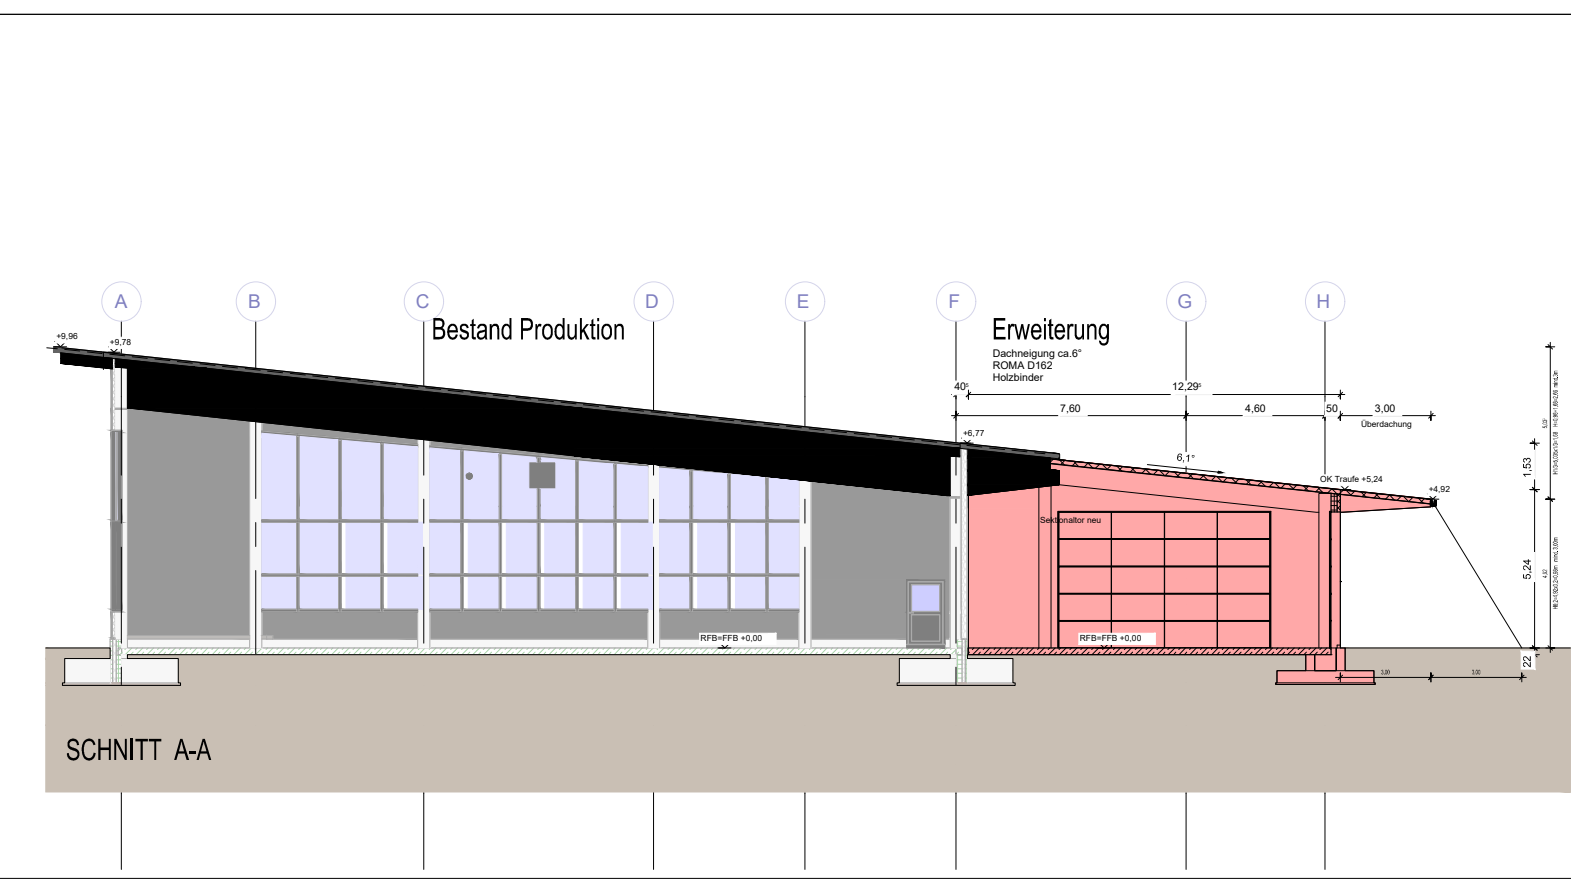

3D Model o. M.

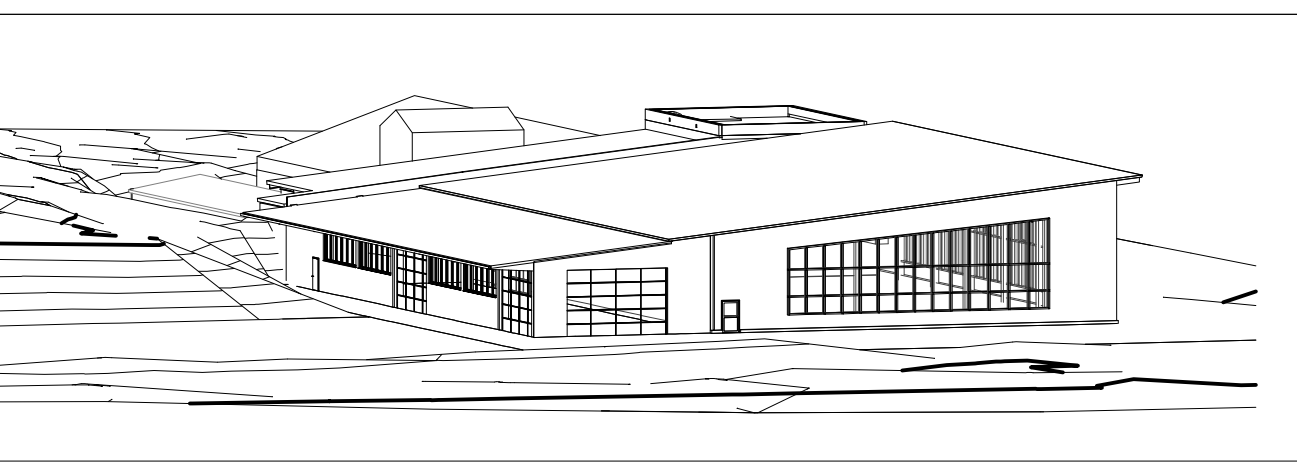

Ort des Vorhabens:	Gemarkung: Ebershausen Flurstück: 1408, 1408/1
Art des Vorhabens:	Neubau Erweiterung Schreinerei Finkle - 1. Änderung
Bauherr:	Holztechnik Finkle GmbH Monika und Bernhard Finkle Krumbacher Straße 16 86491 Erbershausen
Planinhalt:	Lageplan inklusive Bestandsvermessung, Nutzungsplan und Schnitte M 1 : 500/250
Grundeigentümer:	FlurNr. 1408 Monika Finkle FlurNr. 1408/1 Monika Finkle
Entwurfsverfasser:	Schuster engineering GmbH Krumbacher Str. 34 86476 Neuburg/Ka.
angepasst:	Kling Consult

INDEX C	
INDEX B	
INDEX A	
PROJEKT	Vorhaben- und Erschließungsplan - 1. Änderung
AUFTRAGGEBER	Gemeinde Ebershausen Verwaltungsgemeinschaft Krumbach Rittlen 6 86381 Krumbach (Schwaben)
PLANER	Kling Consult GmbH Burgauer Str. 30 · 86381 Krumbach Tel.: +49 8282 994 - 0 · Fax: +49 8282 994 - 110 KC@klingconsult.de · www.klingconsult.de
PLANART	BEARBEITET: SD 25.11.2021 GEZEICHNET: ZE 25.11.2021 GEPRÜFT: 1 : 500/250
Anlage zum Durchführungsvertrag Entwurf	
3880-405-KCK	