



Flächennutzungsplan rechtswirksam

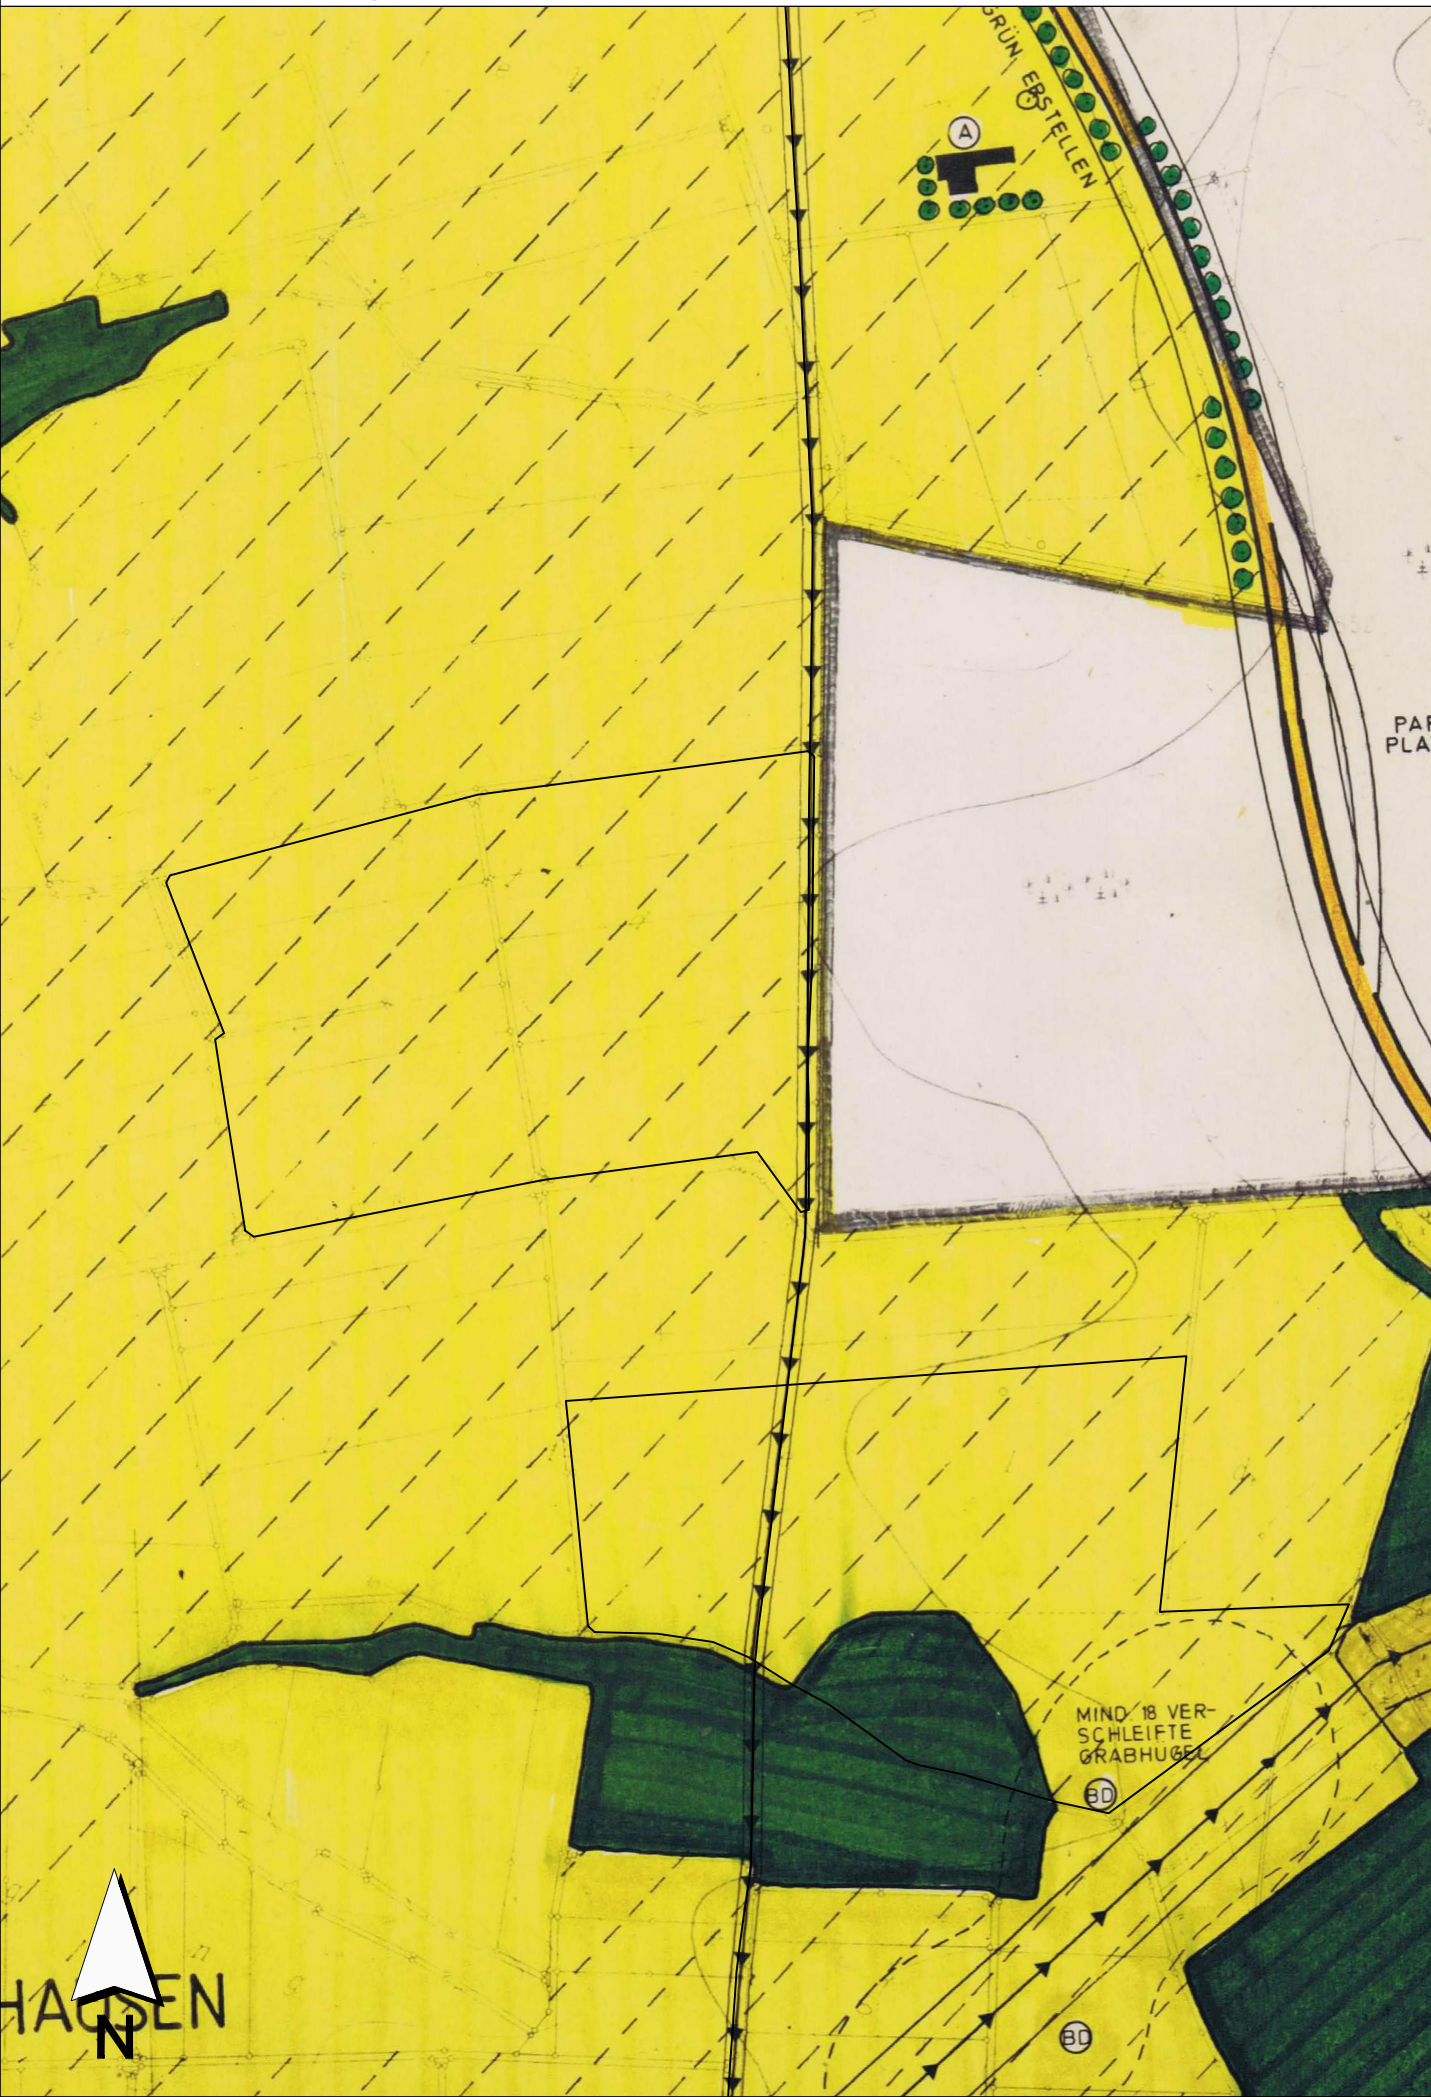


Flächennutzungsplanänderung

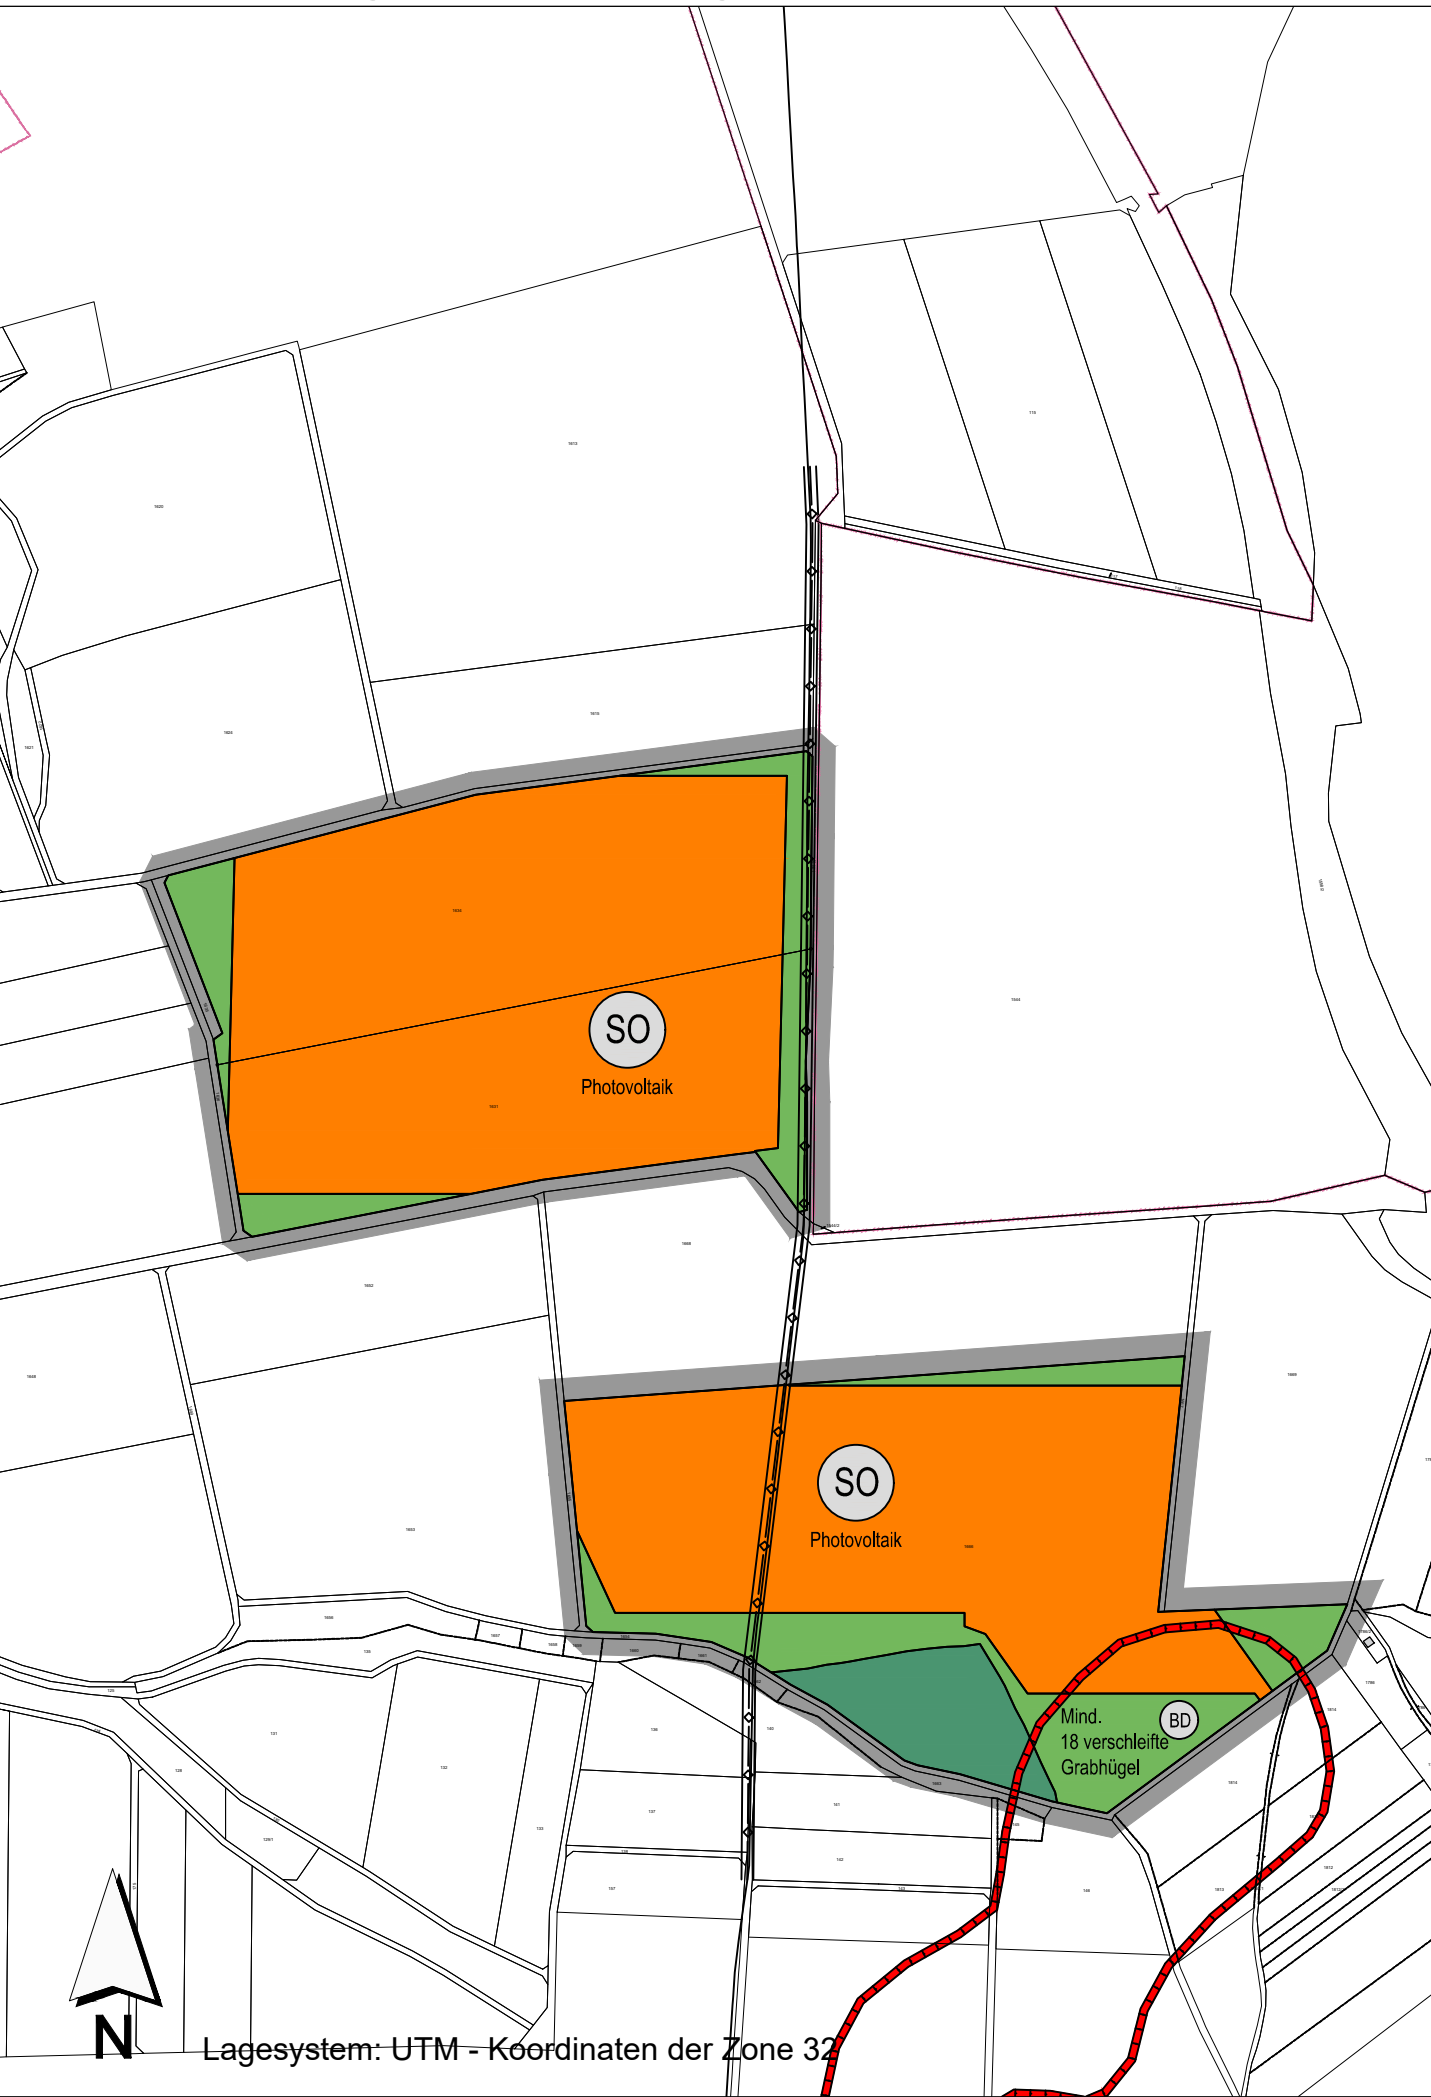


ZEICHENERKLÄRUNG

Art der baulichen Nutzung

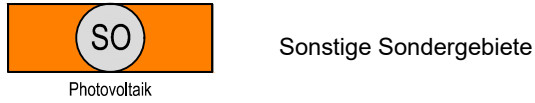

Hauptversorgungs- und Hauptabwasserleitungen

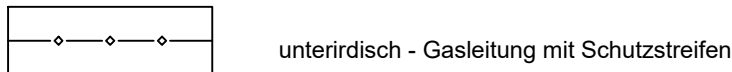


Grünflächen




Flächen für die Landwirtschaft und Wald



Regelungen für die Stadterhaltung und für den Denkmalschutz

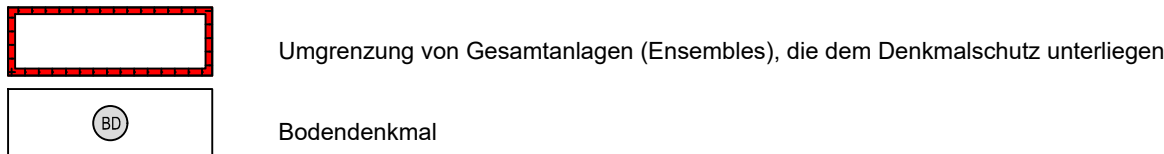

Sonstige Planzeichen

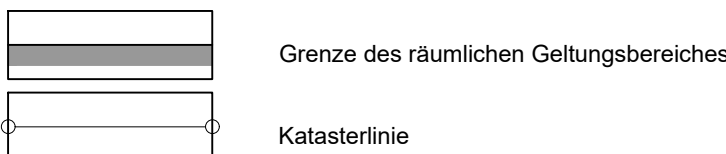

Verfahrensvermerke:

Der Gemeinderat von Deisenhausen hat in der Sitzung vom die Aufstellung des Flächennutzungsänderungsplanes beschlossen. Der Aufstellungsbeschluss wurde am ortsüblich bekannt gemacht.

Die frühzeitige Öffentlichkeitsbeteiligung gemäß § 3 Abs. 1 BauGB fand in Form einer öffentlichen Auslegung des Vorentwurfs des Flächennutzungsänderungsplanes in der Fassung vom in der Zeit vom bis im Rathaus der VG Krumbach statt.

Die frühzeitige Beteiligung der Behörden und sonstigen Träger öffentlicher Belange gemäß § 4 Abs. 1. BauGB für den Vorentwurf des Flächennutzungsänderungsplanes in der Fassung vom hat in der Zeit vom bis stattgefunden.

Der Entwurf des Flächennutzungsänderungsplanes in der Fassung vom wurde mit Begründung gemäß § 3 Abs. 2 BauGB in der Zeit vom bis im Rathaus der VG Krumbach öffentlich ausgelegt.

Zu dem Entwurf des Flächennutzungsänderungsplanes in der Fassung vom wurden die Behörden und sonstigen Träger öffentlicher Belange gemäß § 4 Abs. 2 BauGB in der Zeit vom bis beteiligt.

Die Gemeinde Deisenhausen hat mit Beschluss des Gemeinderates vom den Flächennutzungsänderungsplan in der Fassung vom festgestellt.

Die Gemeinde Deisenhausen hat den Flächennutzungsänderungsplan am dem Landratsamt Günzburg zur Genehmigung vorgelegt.

Deisenhausen, den (Unterschrift 1. Bürgermeister)

Das Landratsamt Günzburg hat mit Bescheid vom AZ: die Flächennutzungsplanänderung gemäß § 6 BauGB genehmigt.

Günzburg, den (Unterschrift)

Die Erteilung der Genehmigung des Flächennutzungsplans wurde am gemäß § 6 Abs. 5 BauGB ortsüblich bekannt gemacht. Der Flächennutzungsplan mit Begründung wird seit diesem Tag zu den üblichen Dienststunden in der VG Krumbach zu jedermanns Einsicht bereitgehalten und über dessen Inhalt auf Verlangen Auskunft gegeben. Der Flächennutzungsplan ist damit rechtswirksam. Auf die Rechtsfolgen der §§ 214 und 215 BauGB sowie auf die Einsehbarkeit des Flächennutzungsplans einschl. Begründung und Umweltbericht wurde in der Bekanntmachung hingewiesen.

Deisenhausen, den (Unterschrift 1. Bürgermeister)

INDEX C
INDEX B
INDEX A
PROJEKT

Flächennutzungsplanänderung
"PV-Anlage Deisenhausen Nordost",
Gemeinde Deisenhausen

AUFTRAGGEBER	Gemeinde Deisenhausen
Krumbacher Straße 1 86489 Deisenhausen	

PLANER	Kling Consult GmbH
Burgauer Str. 30 · 86381 Krumbach Tel.: +49 8282 994 - 0 · Fax: +49 8282 994 - 110 KC@klingconsult.de · www.klingconsult.de	

PLANART	BEARBEITET:	MK	11.11.2021
	GEZEICHNET:	LI	11.11.2021
	GEPRÜFT:		
	MASSSTAB:	1 : 5000	

Entwurf

3107-405-KCK