Druckdatum: 09.02.21
DIN A3 (420x297mm = 0,12 m²)
Dateiname: S:\03079-405-KCK_BBP_Schaeferwagen_Wiesenbach\20_TECHNIK_405\03_TB\AutoCAD\3079-405-KCK_Bestandsplan.dwg, Layout: A3

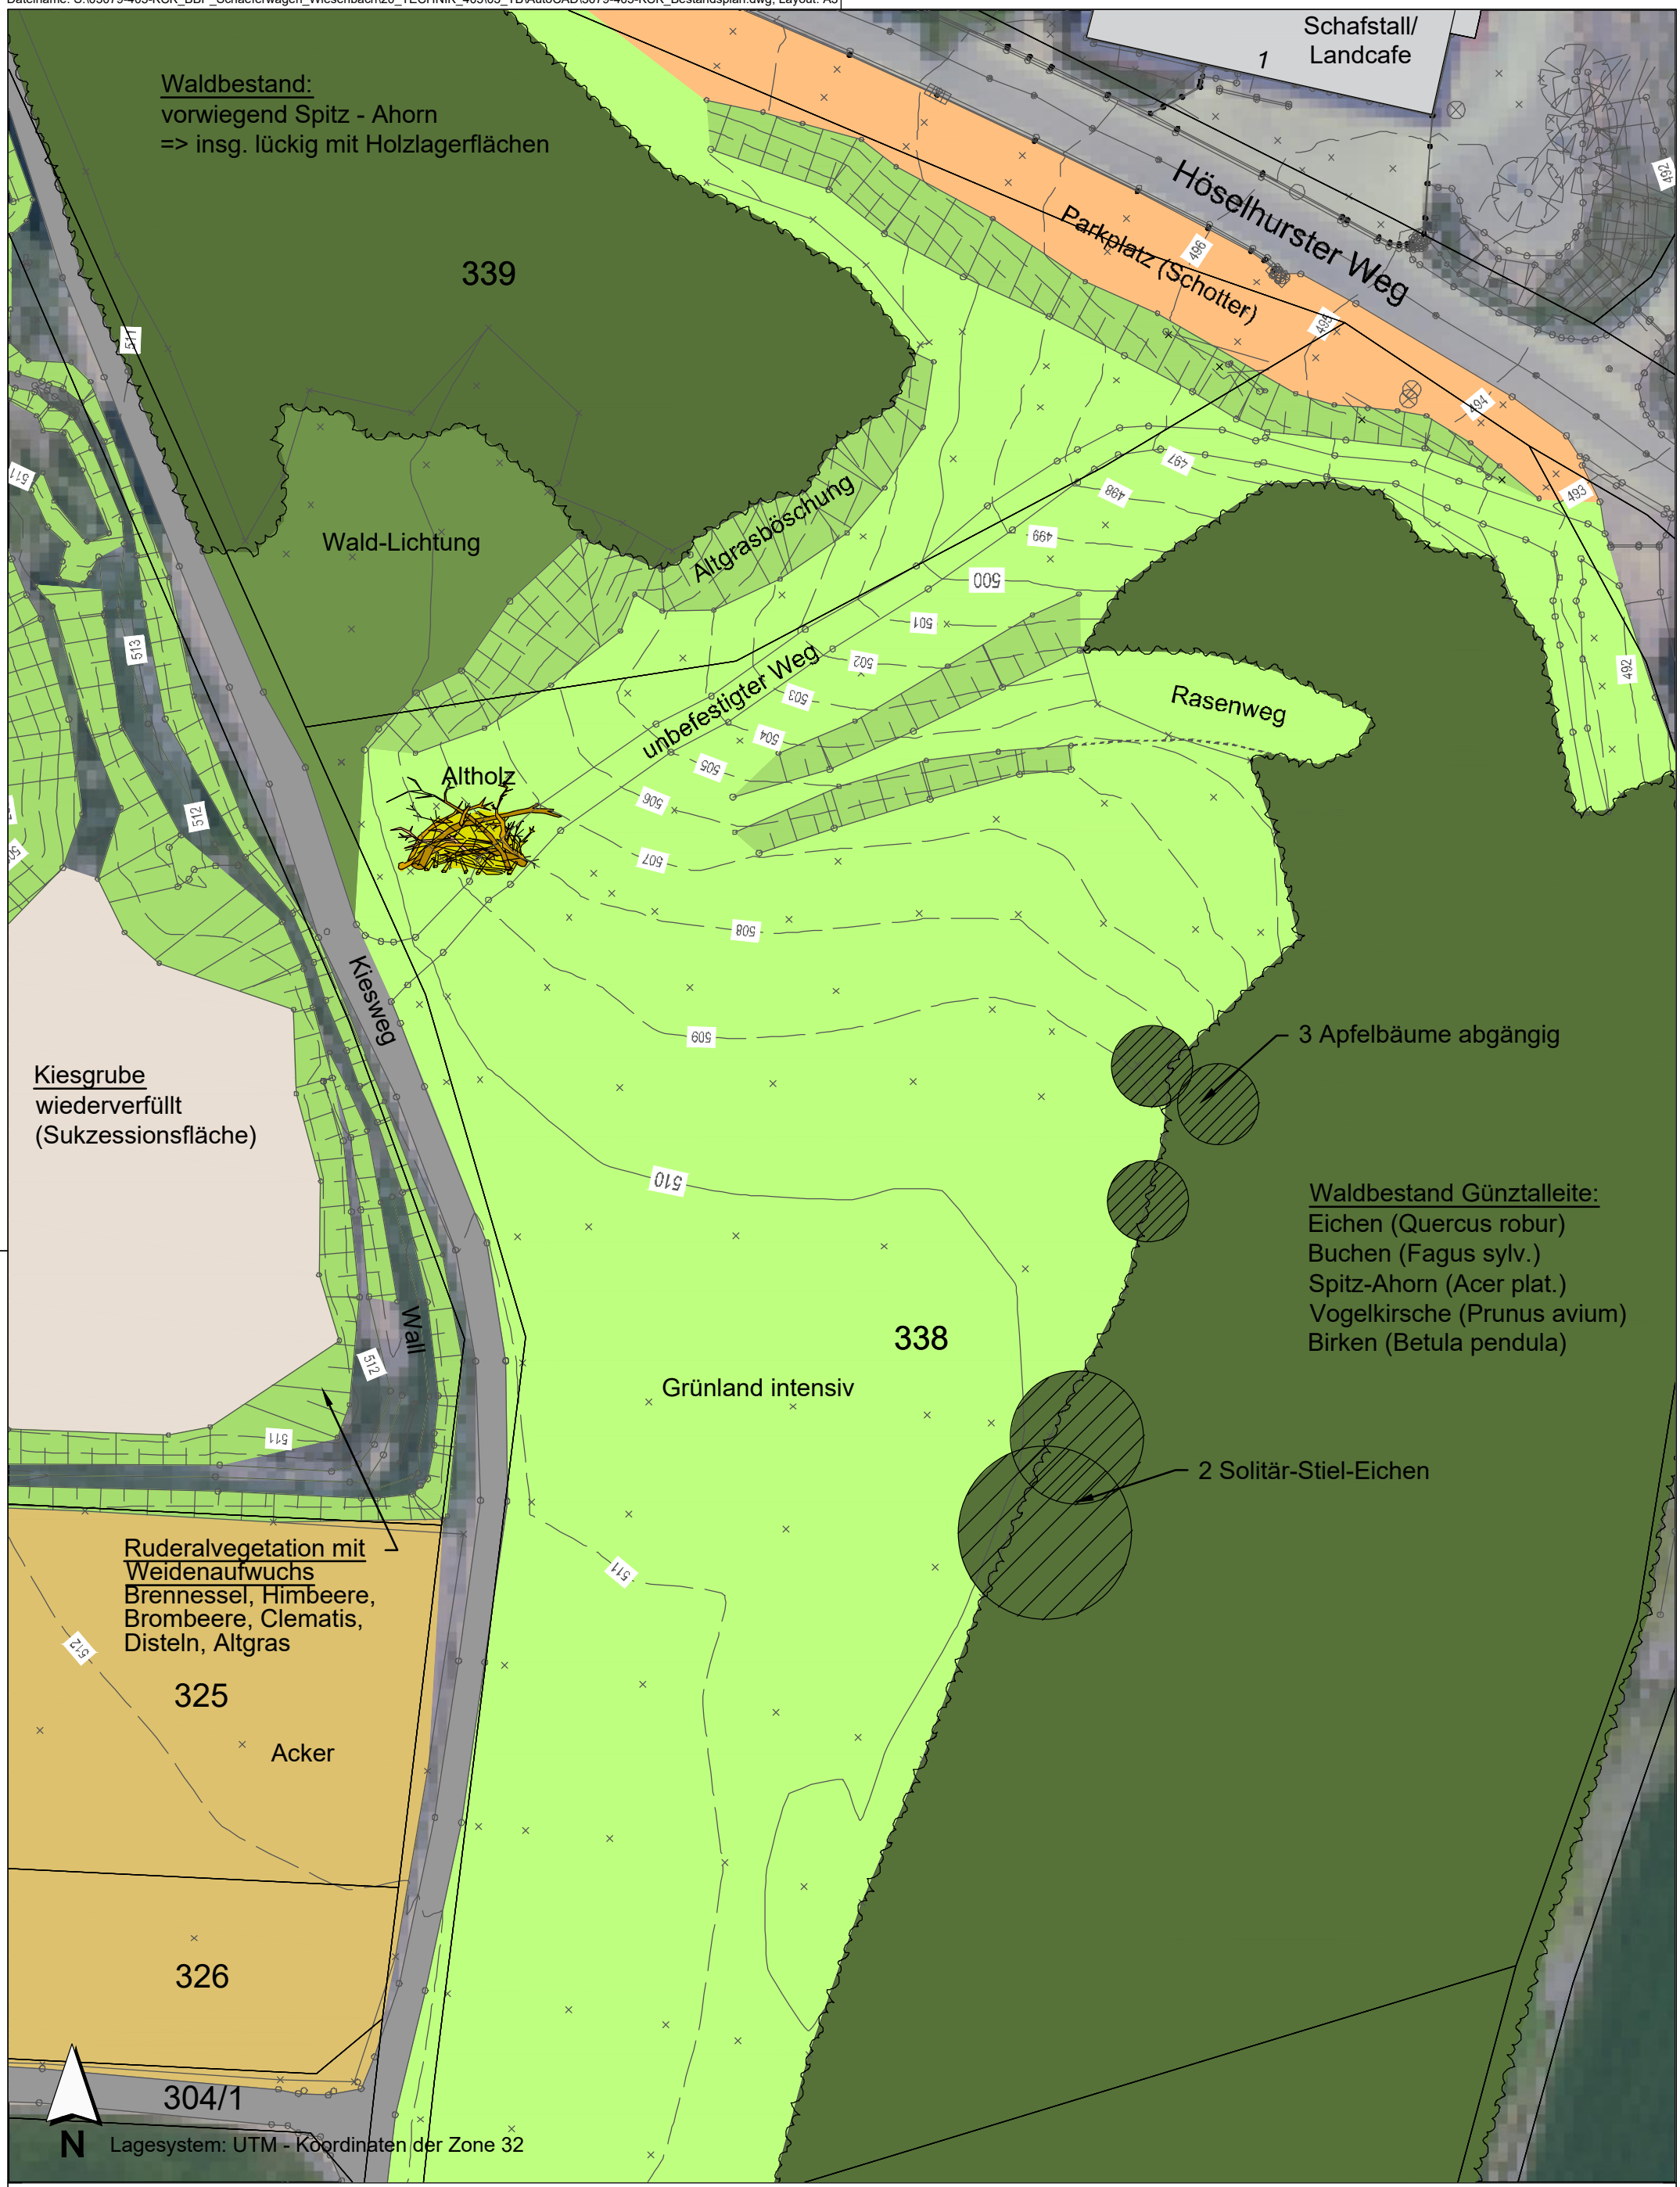

PLANER
KLING CONSULT
Kling Consult GmbH
Burgauer Str. 30 · 86381 Krumbach
Tel.: +49 8282 994 - 0 · Fax: +49 8282 994 - 110
KC@klingconsult.de · www.klingconsult.de

AUFTRAGGEBER
Gemeinde Wiesenbach
Hühlstraße 4
86519 Wiesenbach

PROJEKT
Vorhabenbezogener Bebauungsplan
"Schäferwagen-Übernachtungen"

PLANART
Grünordnung-
Bestandsplan

BEARBEITET:	KAI	05.02.2021
GEZEICHNET:	BSW LI	05.02.2021
GEPRÜFT:		
MASSSTAB:	1 : 500	

3079-405-KCK